


Flst. Nr.: 51

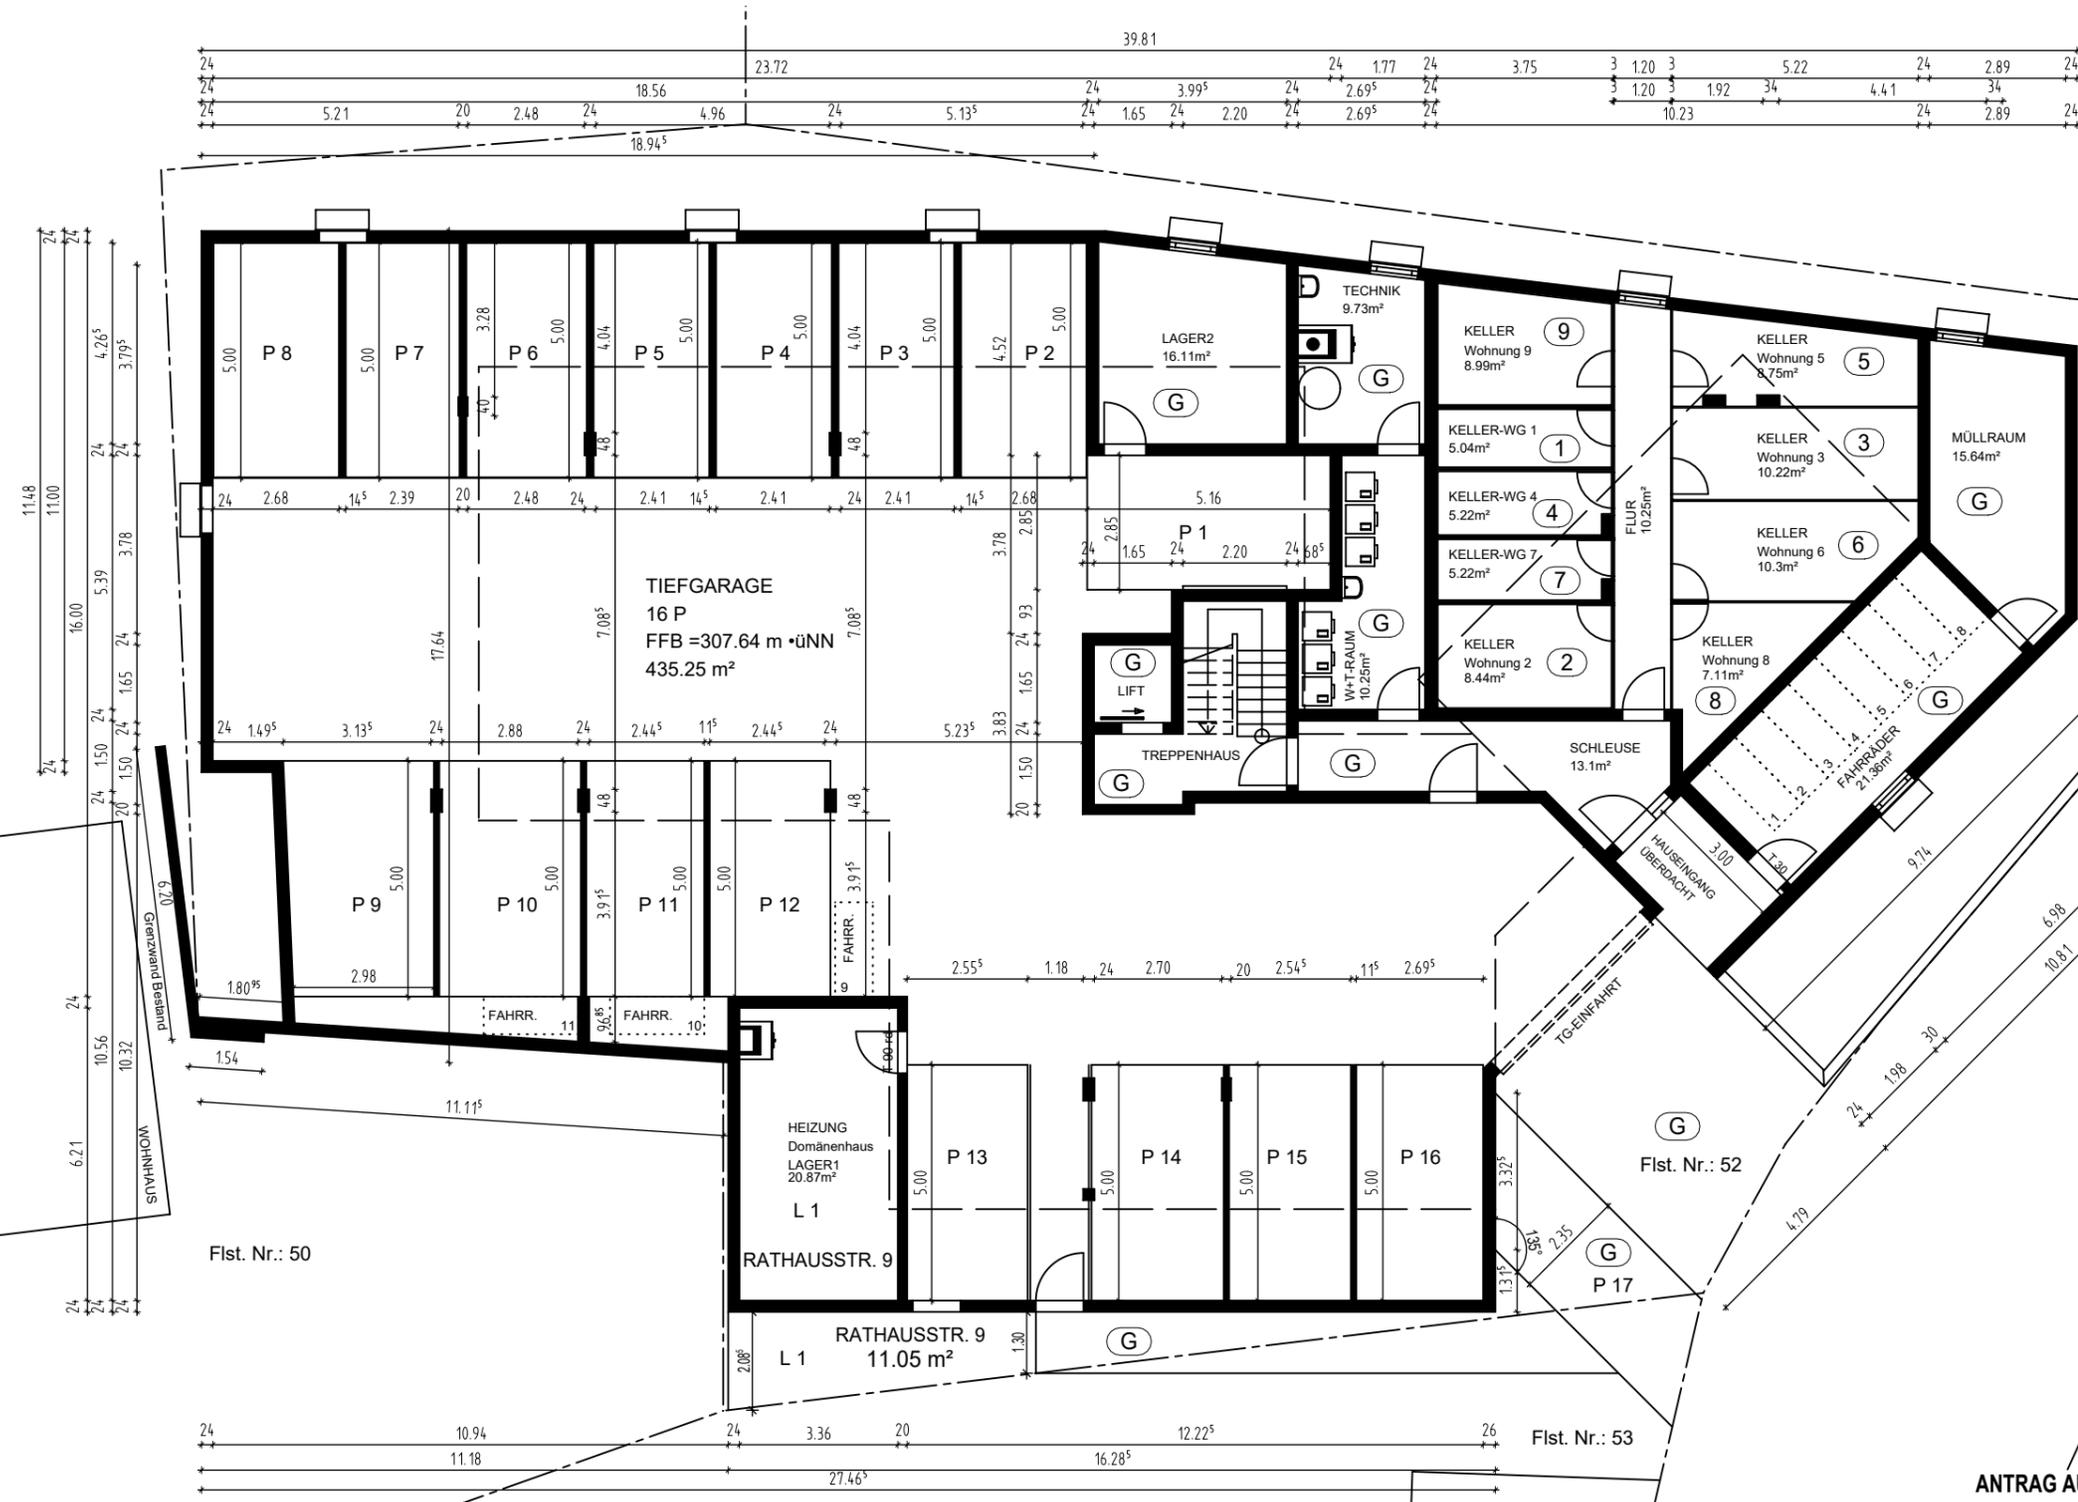

**ANTRAG AUF ABGESCHLOSSENHEITSBESCHEINIGUNG**

RESIDENZ ALTES PFARR- UND DOMÄNENHAUS  
 WOHNHAUS MIT 9 WOHNHEITEN  
 UND TIEFGARAGE  
 RATHAUSSTR.11, 79400 KANDERN - WOLLBACH

FÜR  
 GYSIN & GYSIN IMMOBILIEN GBR  
 RATHAUSSTRASSE 9  
 79400 KANDERN - WOLLBACH

**GERTH**  
 DIPLOM-INGENIEURE  
 FREIE ARCHITECTEN  
 ZIELBERGSTRASSE 5  
 79379 MULLHEIM I. M.  
 TEL. 07631/748289-0  
 FAX 07631/748289-90

1

TIEFGARAGE, KELLER