


GEBÄUDEABMESSUNGEN BLEIBEN UNVERÄNDERT  
DACHKONSTRUKTION IM WOHNRAUM  
WIRD ERTÜCHTIGT

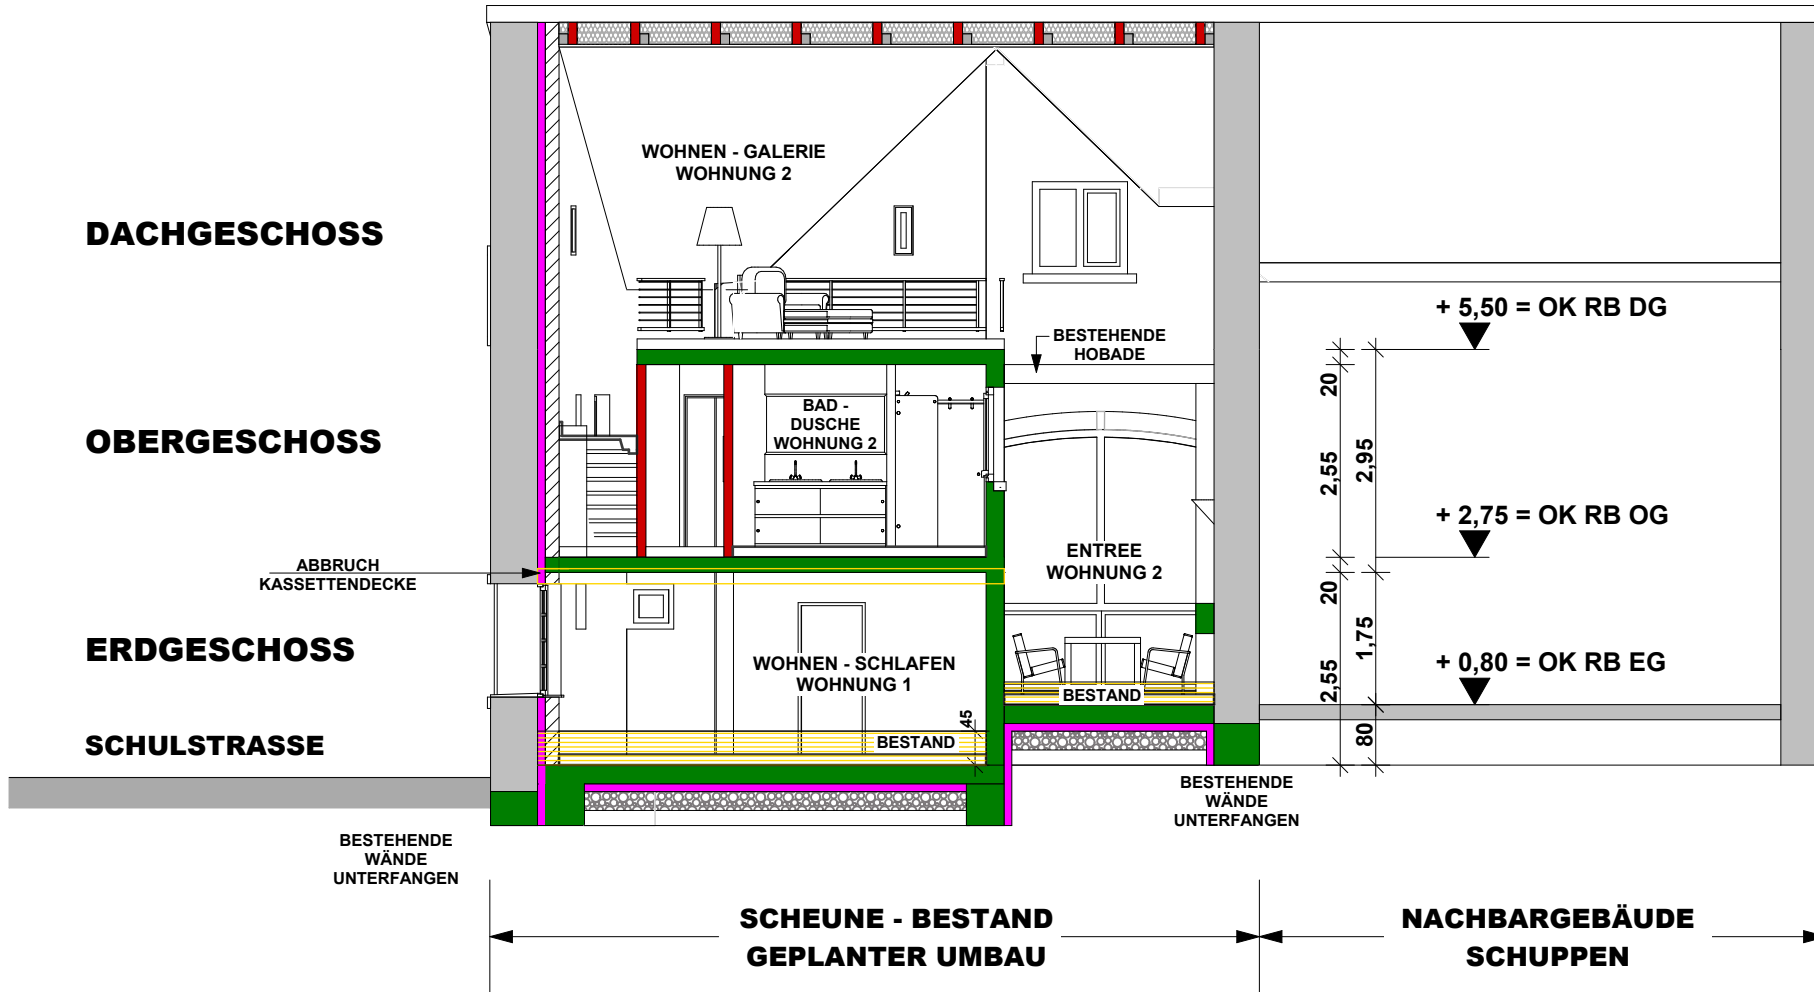

SCHNITT A - A

**SCHNITT A - A M. 1:100**

BAUHERR:

ARCHITEKT:

- BESTAND
- ABBRUCH
- NEU - BN / MW

**BAUGESUCH**

Projekt: Umbau Scheune zu 2-Familienwohnhaus 79400 Wollbach - Kandern, Flst. - Nr: 49
Bauherr: Gysin & Gysin Immobilien GbR Rathausstraße 8, 79400 Wollbach - Kandern
Architekt: Novaplan GmbH - Architekturbüro Hauptstraße 26, 79725 Laufenburg
Dateiname: Schnitte
Maßstab: 1 : 100   Datum: 28.07.2015   Schnitt A - A