


Lageplan zeichnerischer Teil zum Bauantrag (§2 BauVorlVO)

Gemeinde: Kandern
Gemarkung: Wollbach
Landkreis: Lörrach
Flst.: 52, 53, 54, 55

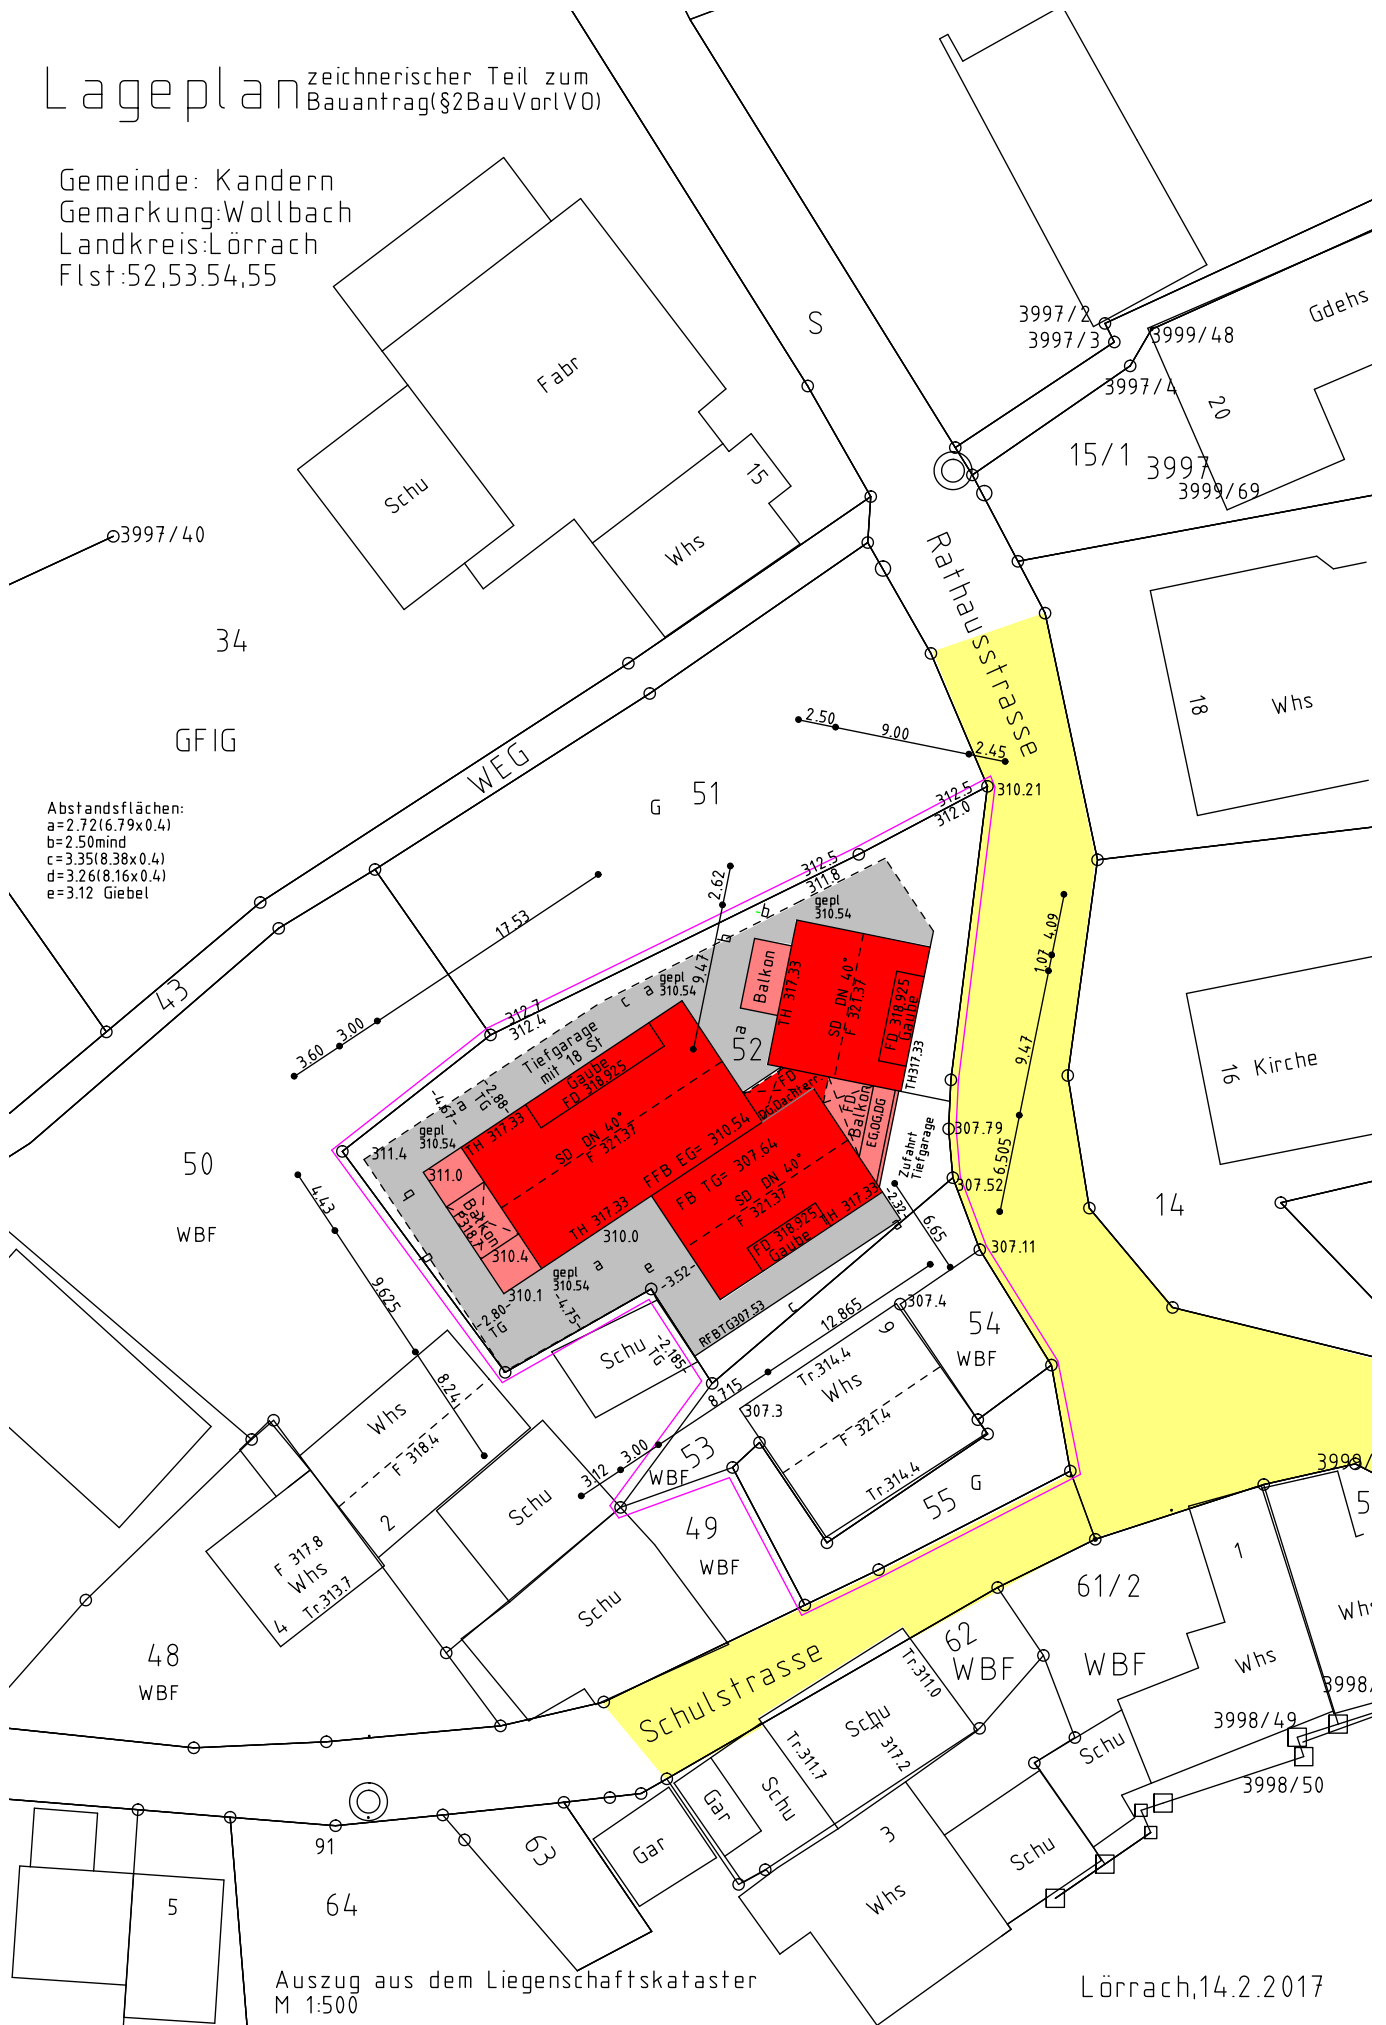

Abstandsflächen:
a=2.72(6.79x0.4)
b=2.50mind
c=3.35(8.38x0.4)
d=3.26(8.16x0.4)
e=3.12 Giebel